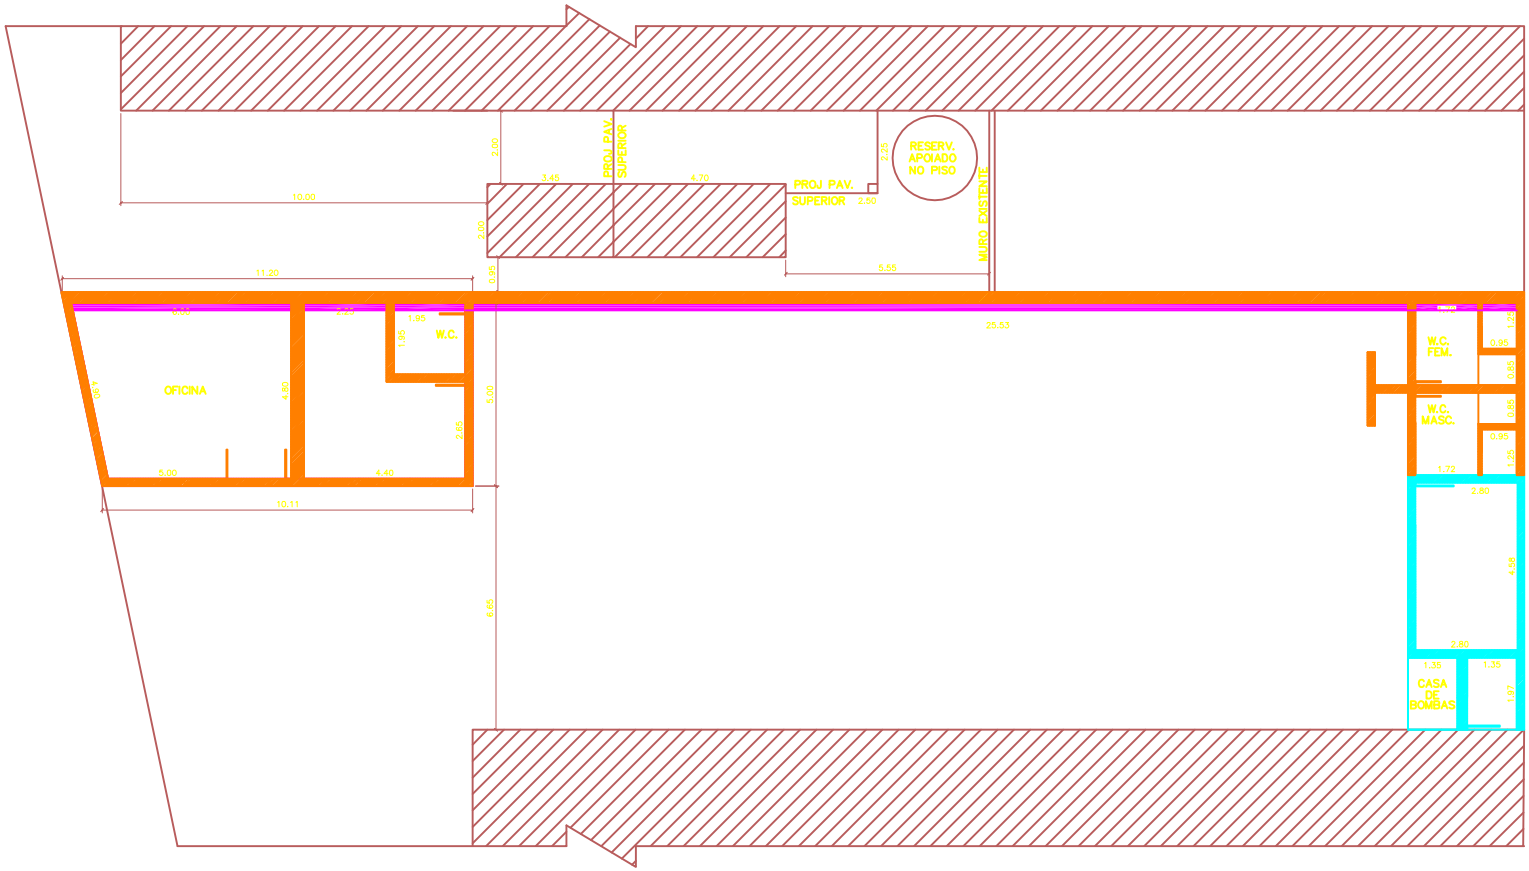

A DEMOLIR/CONSTRUIR
ESCALA 1:100

LEGENDA:

- EXISTENTE A PERMANECER
- A CONSTRUIR
- A DEMOLIR

PENAS

NUM.	COR	ESP.
1	1	0.15
2	7	0.25
3	3	0.35
4	4	0.35
5	5	0.35
6	6	0.35
7	7	0.15
8	7	0.25
9	9	0.15
10	7	0.35
11	7	0.55
12	7	0.45
15	7	0.10
20	7	0.20
30	30	0.35
34	34	0.35
41	41	0.25
100	7	0.6
130	1	0.25
140	7	0.15
252	252	0.15

FORMATO A2
594 X 420

REV.	DESCRIÇÃO	DATA

DIREITOS AUTORAIS RESERVADOS. PROIBIDA TODA REPRODUÇÃO, OU ALTERAÇÃO, NO TODO OU EM PARTE SEM A PRÉVIA AUTORIZAÇÃO DA LEMA ENGENHARIA.

LEMA ENGENHARIA
Rua Dom Luis Antônio de Sousa, 626
Jd. Proença Campinas SP CEP 13026-285
Fone / Fax (19) 3294 1721 / 3295 0315
www.lemaengenhariadvll.com.br

FOLHA 1/02

NOME DO EMPREENDIMENTO
EDIFICAÇÃO COMERCIAL

CLIENTE
IPEM

ENDEREÇO: AVENIDA DAS AMOREIRAS
CIDADE: CAMPINAS
ESTADO: SÃO PAULO

CONTEÚDO
PROJETO ARQUITETÔNICO
PLANTA DEMOLIR/CONSTRUIR

DATA: 20/09/2016
ESCALA: INDICADA
COLABORADOR: MARIANA

FASE: PRÉ-EXECUTIVO
ARQUIVO: 16106-ARQ
REVISÃO: 00

DEUS SEJA LOUVADO