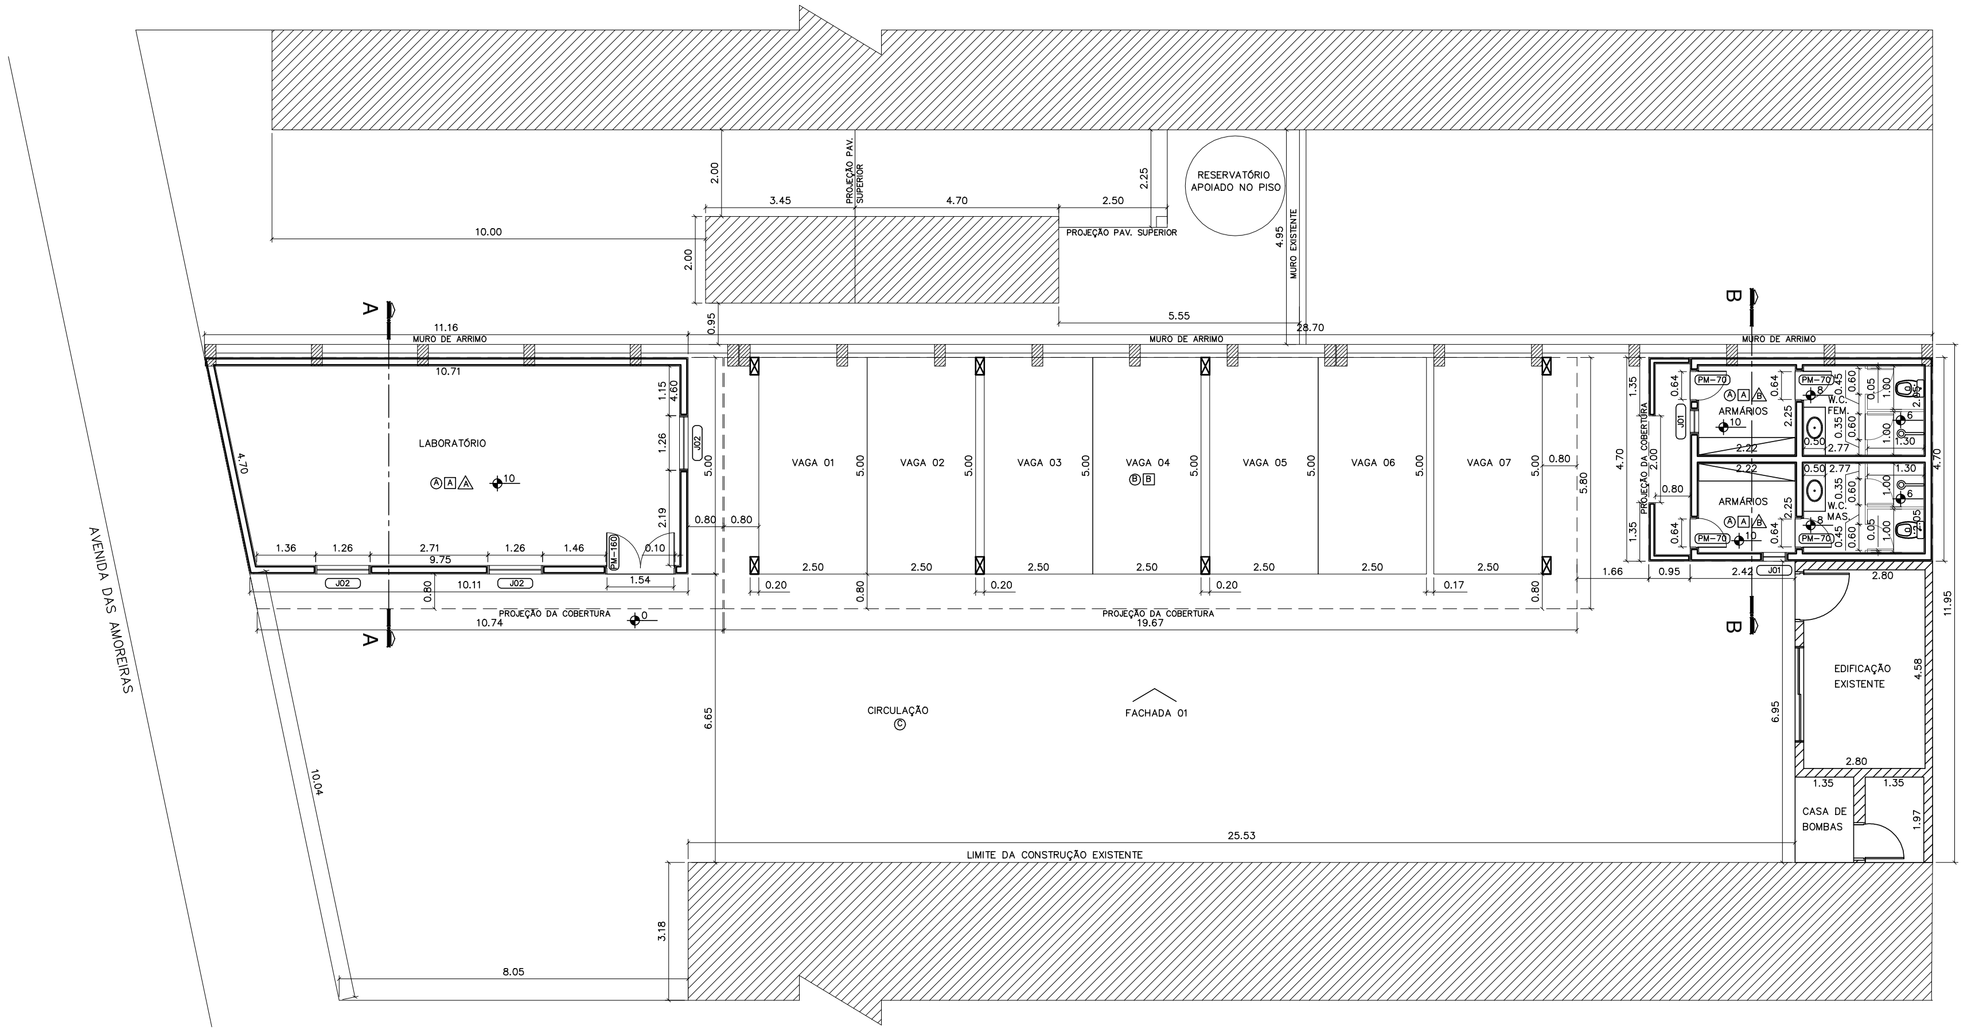

IMPLANTAÇÃO GERAL NOVA
ESCALA 1:100

TABELA DE ESQUADRIAS						
CÓDIGO	TIPO	MATERIAL	QTD.	LARGURA	ALTURA	PEITORIL
PM-70	PORTA COMUM	MADEIRA	04	0,70	2,20	–
PM-160	PORTA 2 FOLHAS	MADEIRA	01	1,60	2,20	–
J01	JANELA	ALUMÍNIO	02	0,60	0,60	1,60
J02	JANELA	ALUMÍNIO	03	1,20	1,40	0,80

Ⓐ	PISO ELIANE CARGO PLUS GRAY (45X45cm), REJUNTE FLEXIVEL COR PLATINA, SOBRE MASSA DE NIVELAMENTO E CONTRAPISO DE CONCRETO DE 8CM COM MALHA POP.
Ⓑ	PISO DE CONCRETO DE 7CM COM MALHA DUPLA, BARRAS DE TRANSFERÊNCIA E JUNTAS DE DILATAÇÃO ACABAMENTO COM DESEMPENADO COM BAMBOLE. PINTURA ACRÍLICA NOVACOR ULTRA COR 41 S.W. (VER PROJETO ESTRUTURAL)
Ⓒ	BRITA
Ⓐ	LAJE DE CONCRETO, ACABAMENTO COM CHAPISCO, MASSA DE REBOCO, SELADOR, MASSA ACRÍLICA E PINTURA ACRÍLICA CORAL BRANCO NEVE.
Ⓑ	ESTRUTURA MADEIRA APARENTE PINTADA COM ESMALTE ACETINADO CINZA PLATINA CORALIT, COBERTURA EM TELHA ONDULADA DE FIDROCIMENTO BRASILIT DE 8mm, ACABAMENTO NATURAL.
Ⓐ	FECHAMENTO EM ALVENARIA, IMPERMEABILIZADA ATÉ H=60cm, ACABAMENTO COM CHAPISCO, REBOCO SELADOR, MASSA PVA E PINTURA ACRÍLICA CORAL COR GELO
Ⓑ	FECHAMENTO EM ALVENARIA, IMPERMEABILIZADA ATÉ H=60cm, ACABAMENTO COM CHAPISCO, REBOCO SELADOR, AZULEJO BRANCO DO PISO AO TETO

COBERTURA
ESCALA 1:100

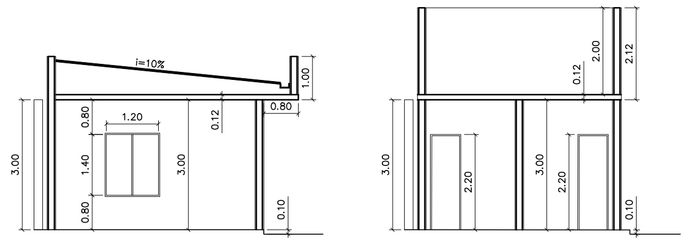

CORTE AA
ESCALA 1:100

CORTE BB
ESCALA 1:100

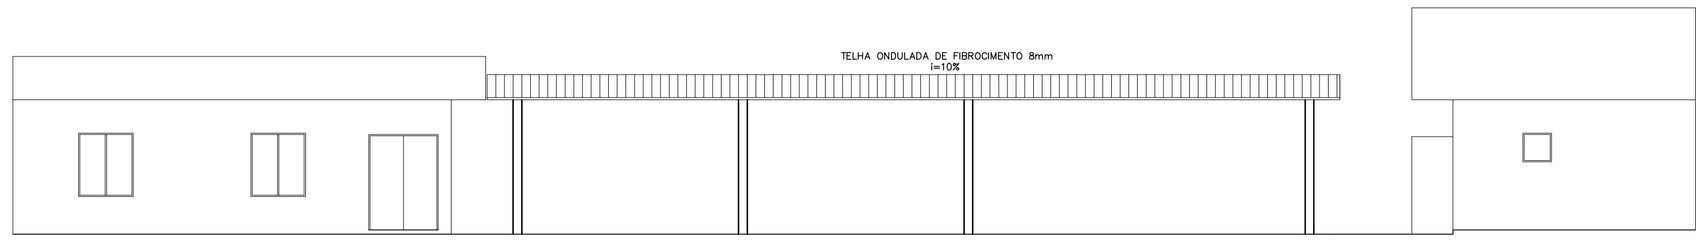

FACHADA 01
ESCALA 1:100

PENAS		
NUM.	COR	ESP.
1	1	0.15
2	7	0.25
3	3	0.35
4	4	0.35
5	5	0.35
6	6	0.35
7	7	0.15
8	7	0.25
9	9	0.15
10	7	0.35
11	7	0.55
12	7	0.45
15	7	0.10
20	7	0.20
30	30	0.35
34	34	0.35
41	41	0.25
100	7	0.6
130	1	0.25
140	7	0.15
252	252	0.15

FORMATO A1
841 X 594

REV.	DESCRIÇÃO	DATA

DIREITOS AUTORAIS RESERVADOS. PROIBIDA TODA REPRODUÇÃO, OU ALTERAÇÃO, NO TODO OU EM PARTE SEM A PRÉVIA AUTORIZAÇÃO DA LEMA ENGENHARIA.

LEMA ENGENHARIA
Rua Dom Luis Antônio de Sousa, 626
Jd. Proença Campinas SP CEP 13026-285
Fone / Fax (19) 3294 1721 / 3295 0315
www.lemaengenhariaclvil.com.br

FOLHA 2/02

NOME DO EMPREENDIMENTO
EDIFICAÇÃO COMERCIAL
CLIENTE
IPEM
ENDEREÇO: AVENIDA DAS AMOREIRAS
CIDADE: CAMPINAS
ESTADO: SÃO PAULO

CONTEÚDO
PROJETO ARQUITETÔNICO
IMPLANTAÇÃO GERAL NOVA, COBERTURA CORTES E FACHADAS

DATA: 20/09/2016
ESCALA: INDICADA
COLABORADOR: MARIANA
FASE: PRÉ-EXECUTIVO
ARQUIVO: 16106-ARQ
REVISÃO: 00

DEUS SEJA LOUVADO